
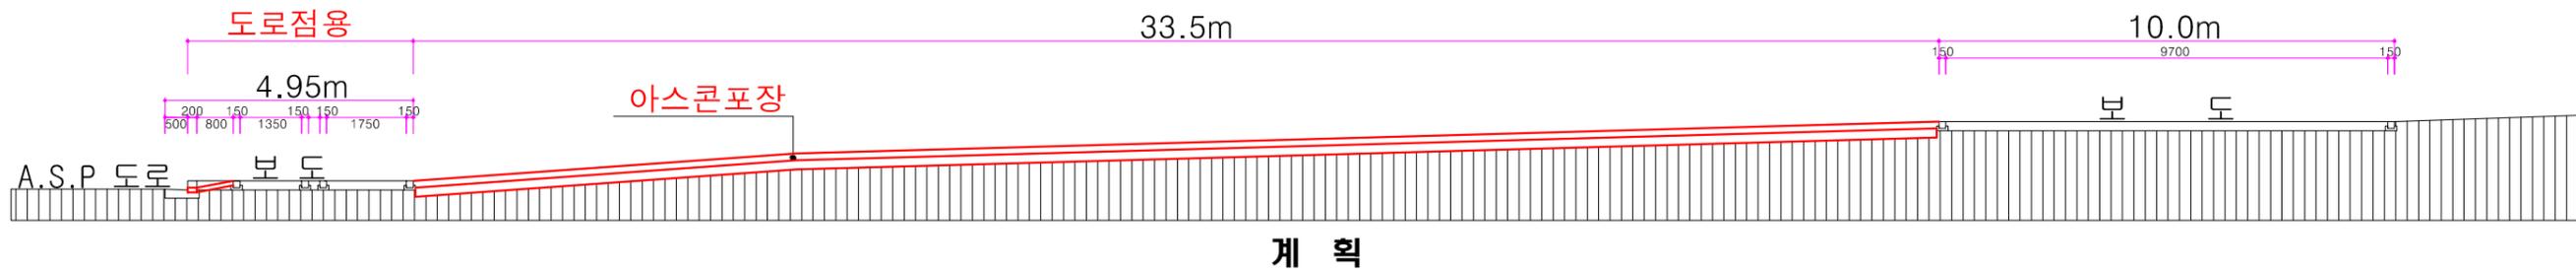



표준 단면도

S = 1 : 150

단면 A - A'

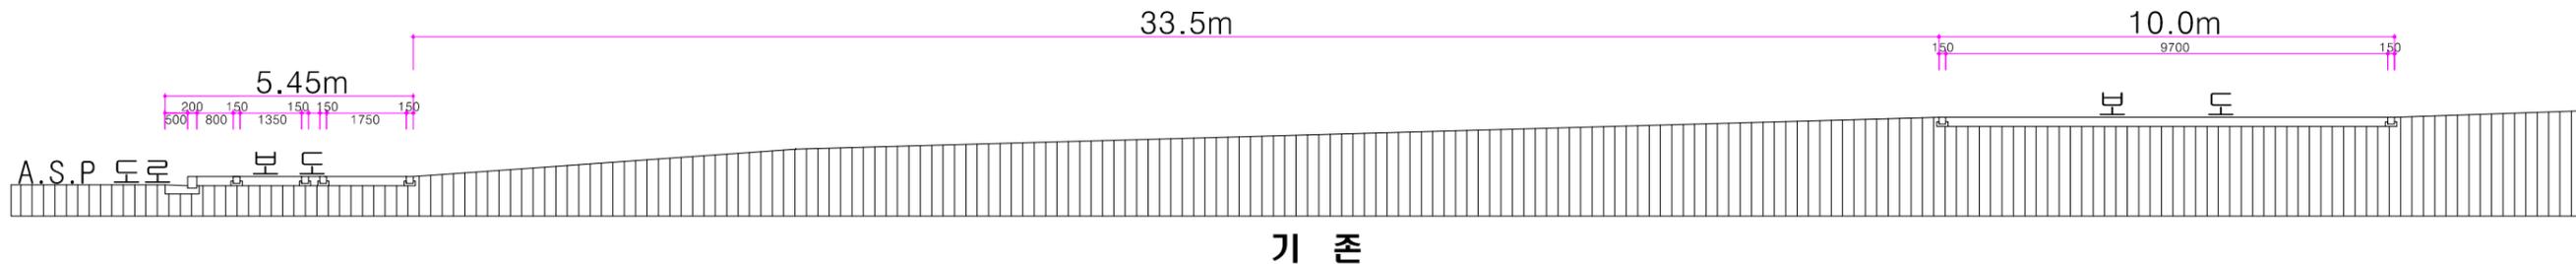

단면 B - B'

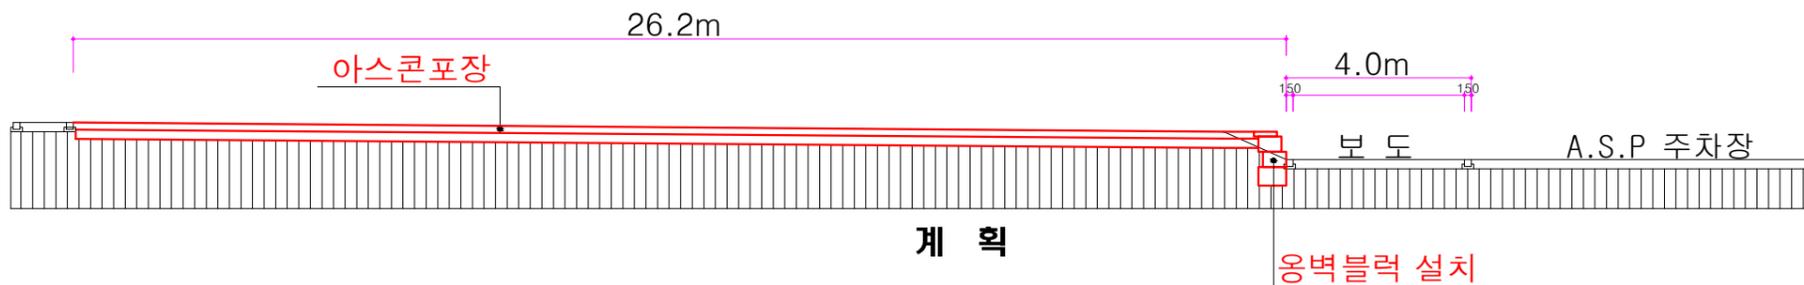

공사명	시행청	용역회사	축척	설계일자	과감책임자	과감책임자	도면명	도면번호
-	-	이산측량설계공사 E-SAN CIVIL SURVEY ENGINEERING . , LTD	1 : 150	2021. .	권경열	류이선	표준단면도	