


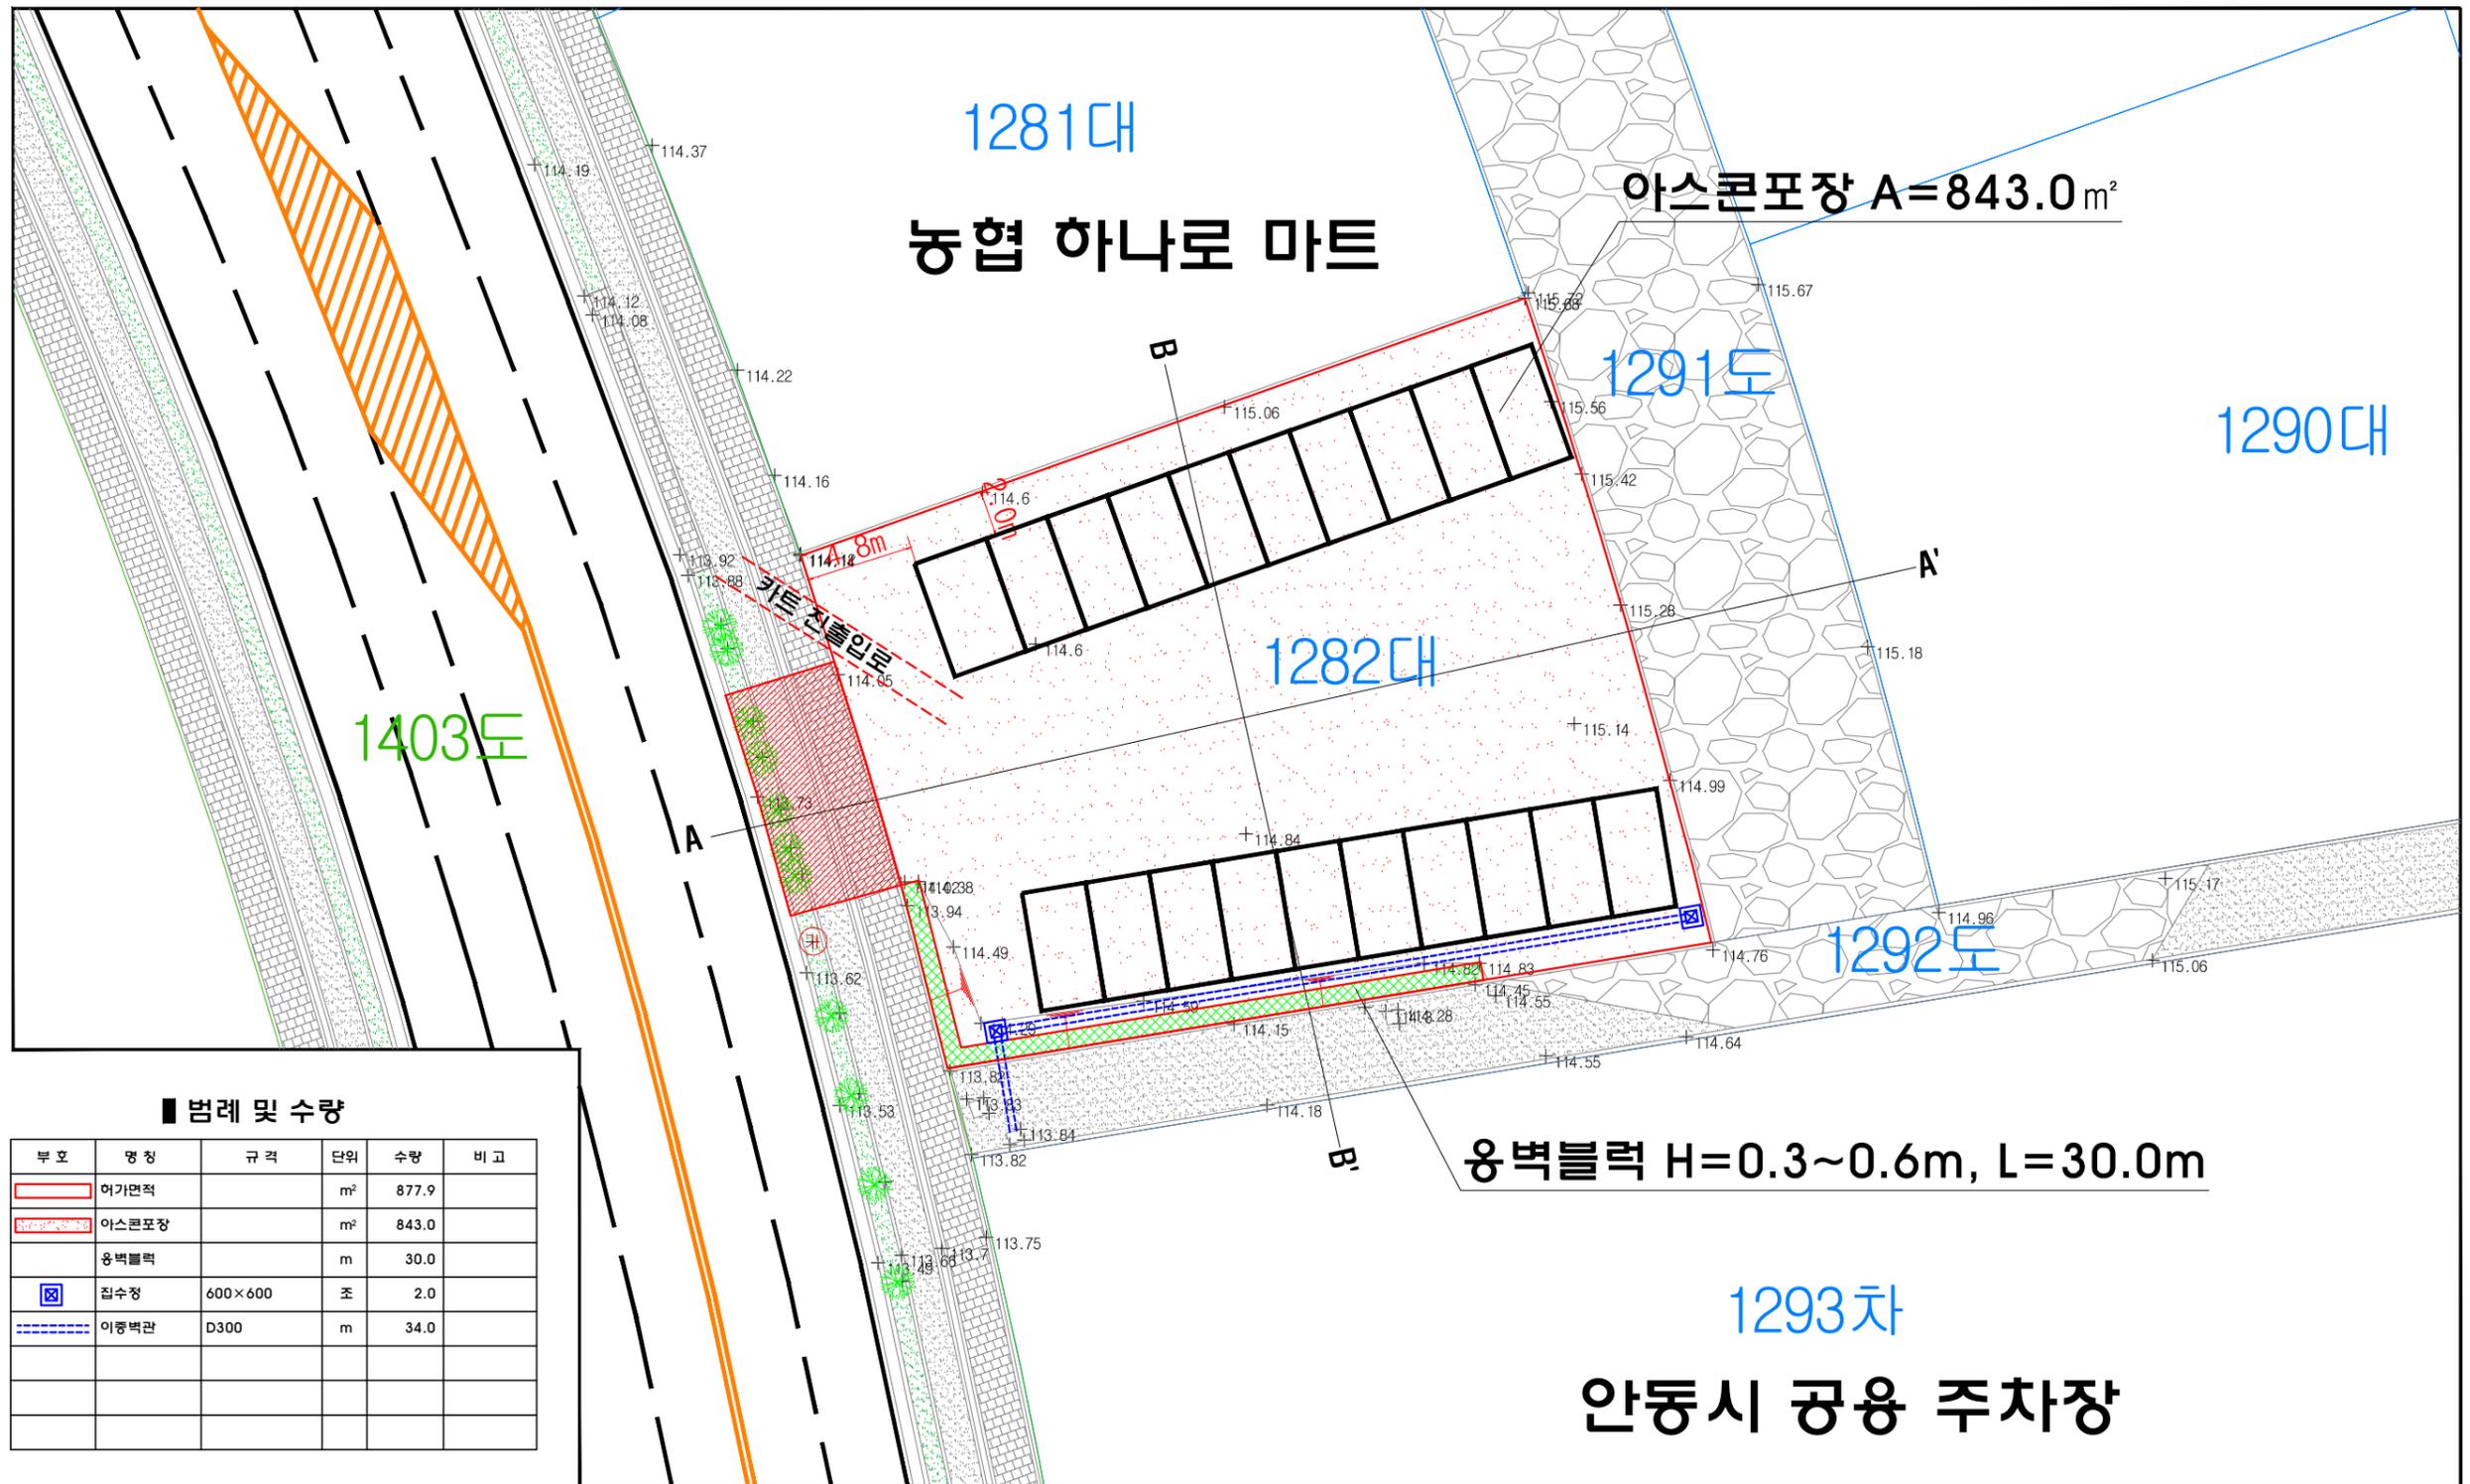

계획 평면도

S = 1 : 300



■ 범례 및 수량

부호	명칭	규격	단위	수량	비고
	여가면적		m ²	877.9	
	아스콘포장		m ²	843.0	
	용벽블럭		m	30.0	
	집수정	600×600	조	2.0	
	이중벽관	D300	m	34.0	

공	사	명	시	행	청	용	역	회	사	축	척	설	계	일	자	과	감	척	일	자	도	면	명	도	면	번호		
-	-	-	-	-	-	이	산	측	량	설	계	공	사	2021.	.	권	경	열			류	이	선	계	획	평	면	도