


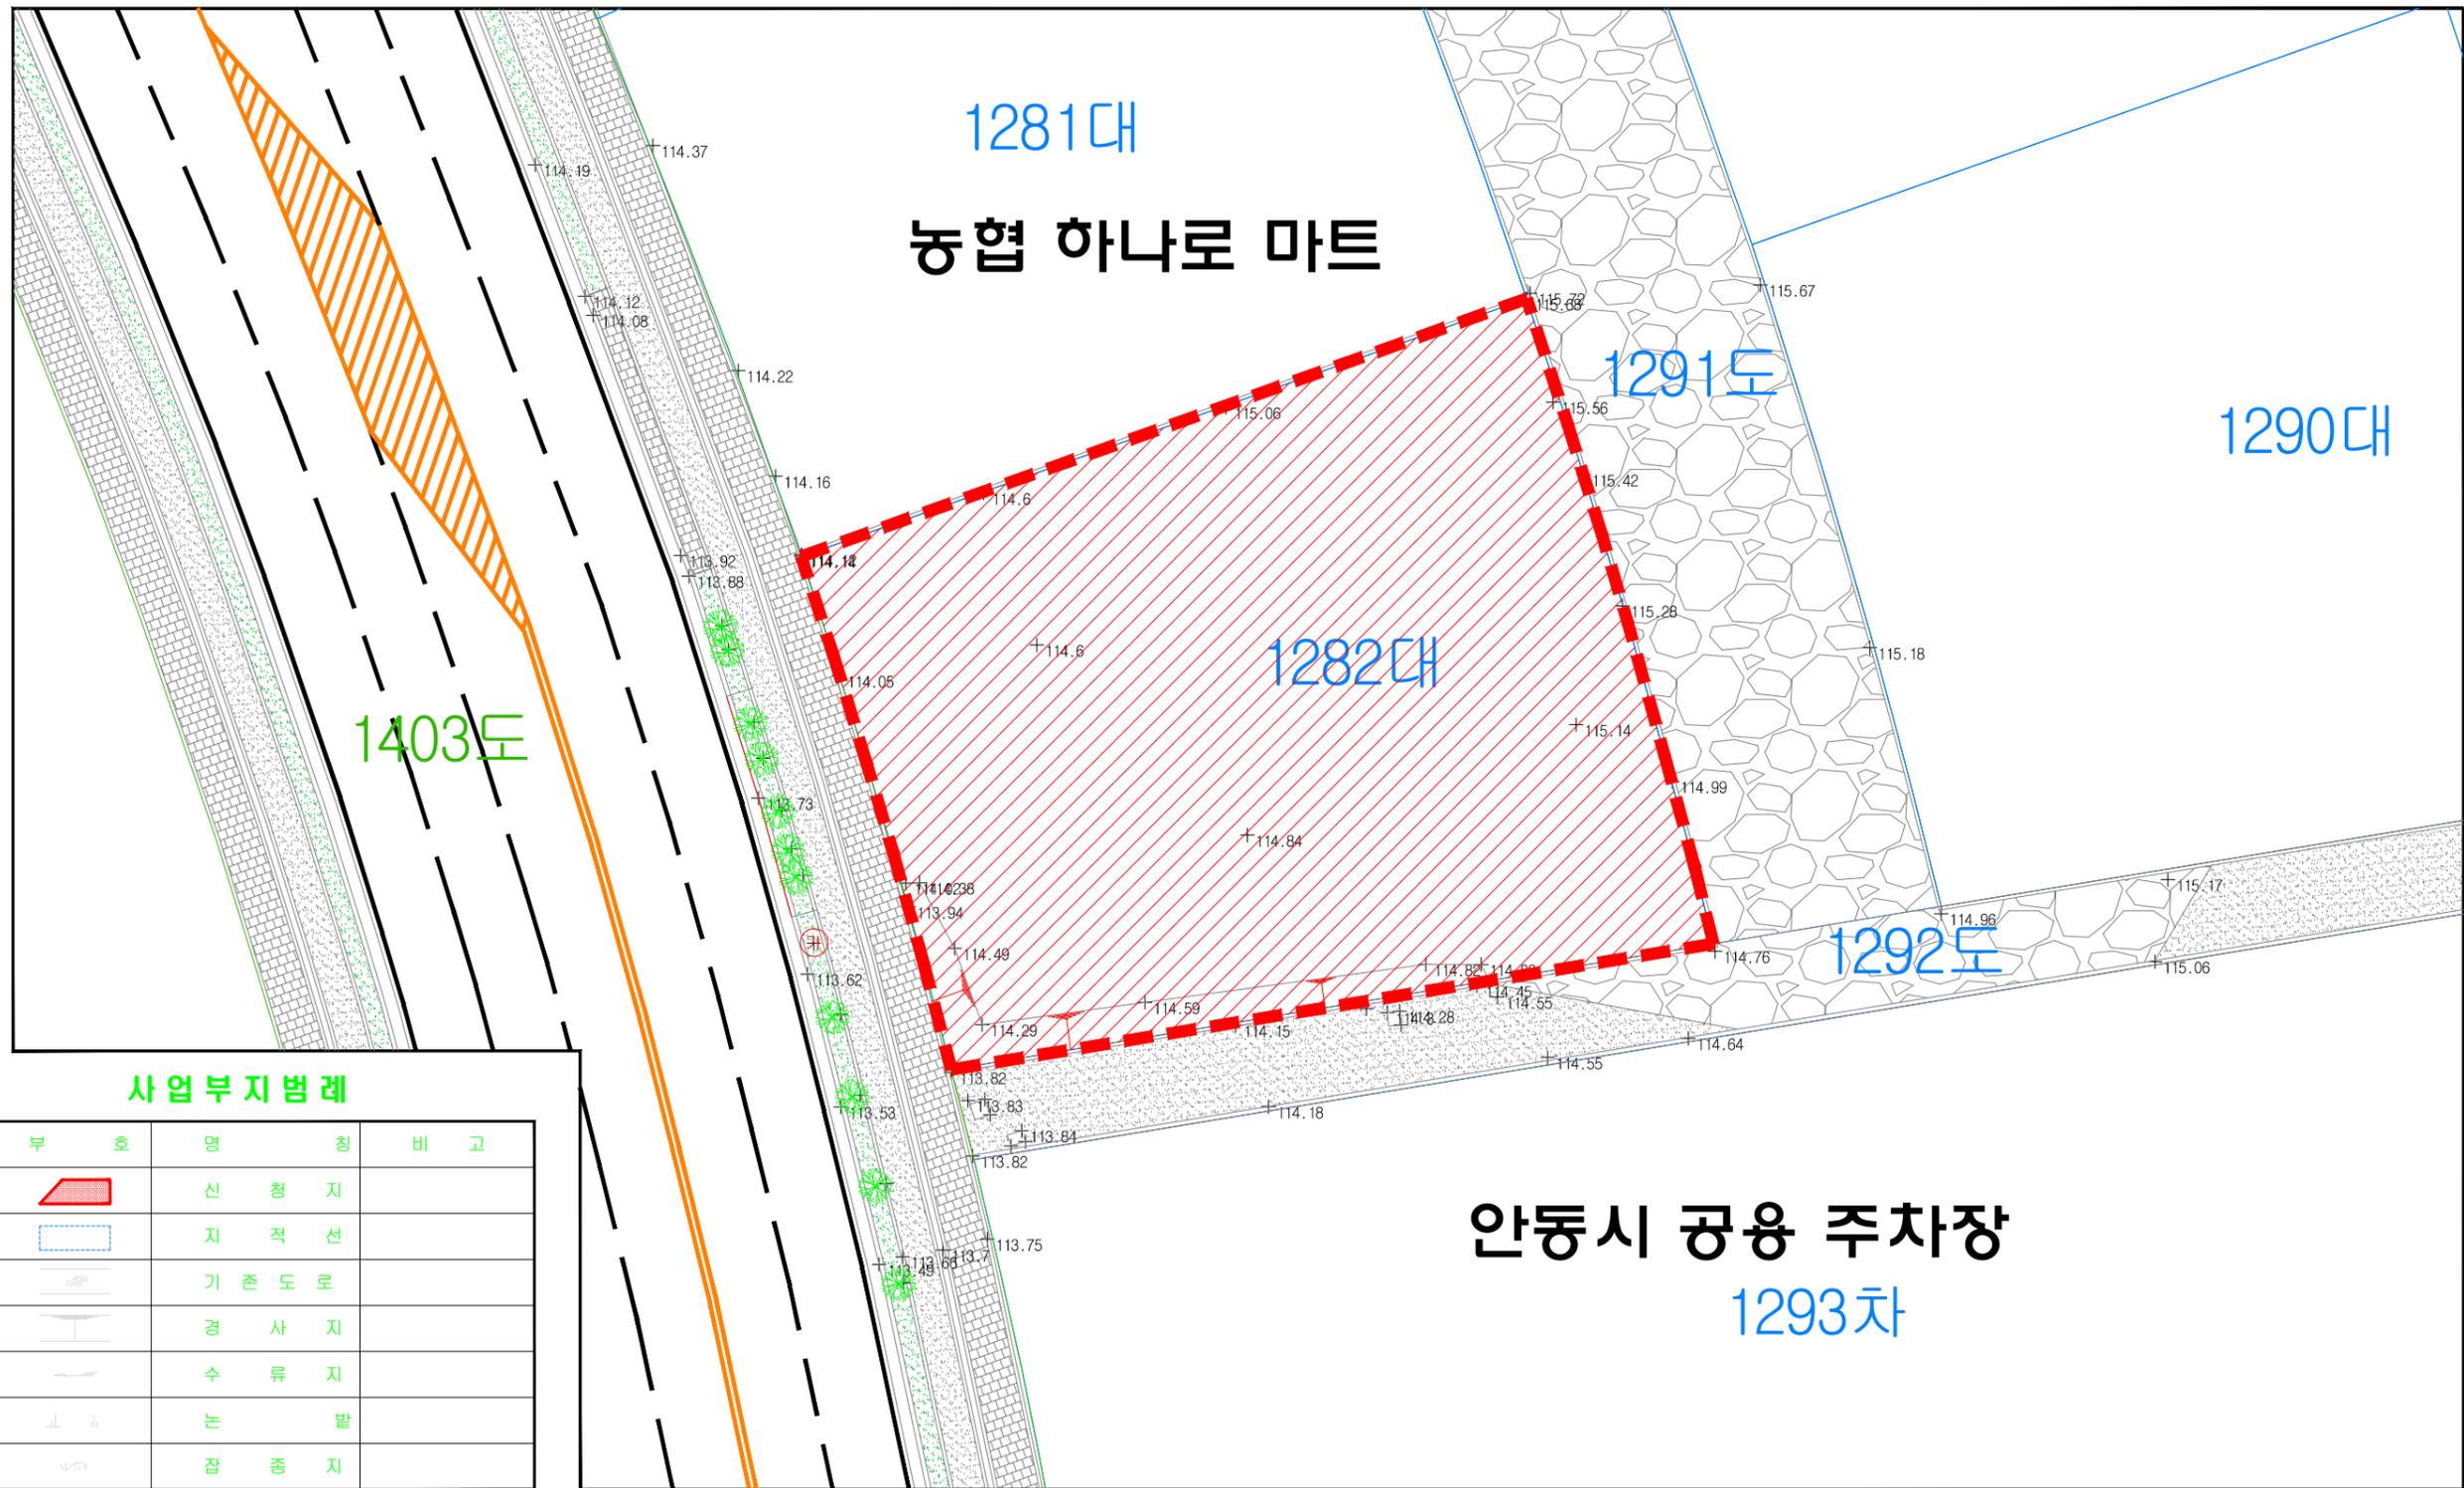

현황 실측도

S = 1 : 300



사업부지범례

부호	명칭	비고
	신창지	
	지적선	
	기존도로	
	경사지	
	수류지	
	논밭	
	감종지	

공	사	명	시	행	청	용	역	회	사	측	척	설	계	일	자	과	감	척	일	자	도	면	명	도	면	번호		
-	-	-	-	-	-	이	산	측	량	설	계	공	사	2021.	.	권	경	열			류	이	선	현	황	실	측	도