


# 계획평면도

S = 1 : 1,000

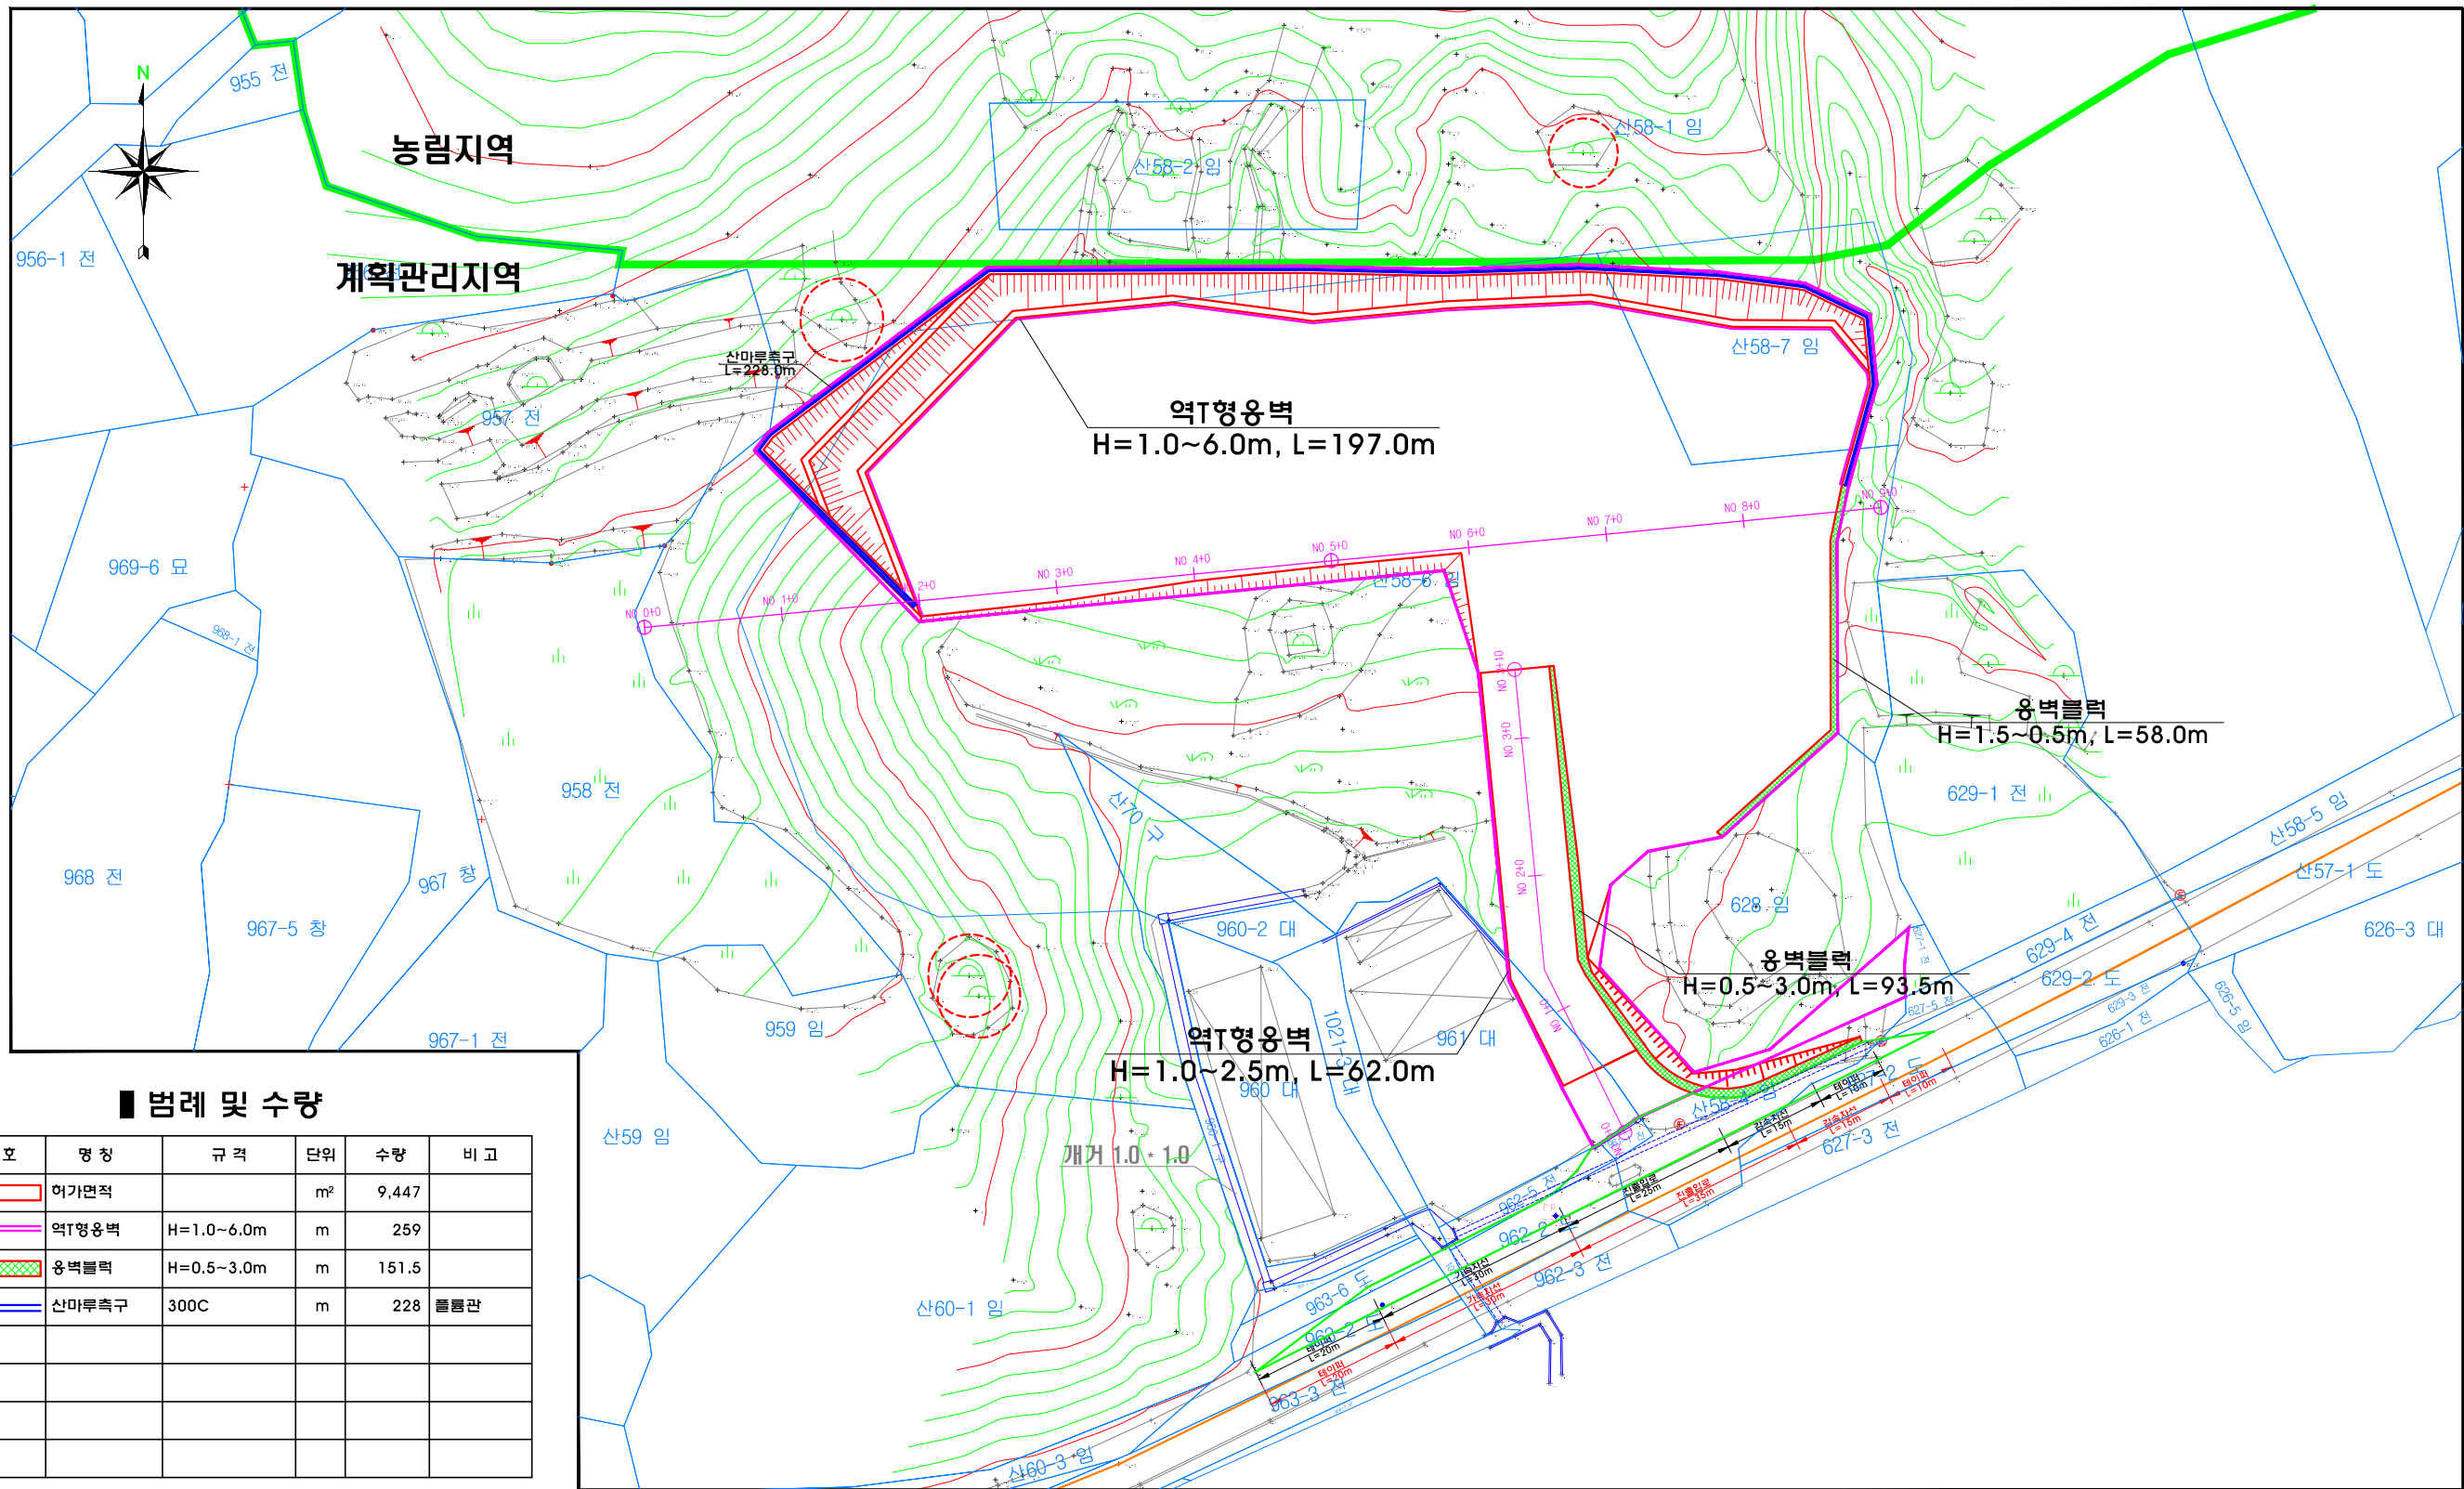

## ■ 범례 및 수량

부호	명칭	규격	단위	수량	비고
	머가면적		m <sup>2</sup>	9,447	
	역T형옹벽	H=1.0~6.0m	m	259	
	옹벽블럭	H=0.5~3.0m	m	151.5	
	산마루특구	300C	m	228	블록관