구 조 물 계 획 도

S = 1 : 1,000

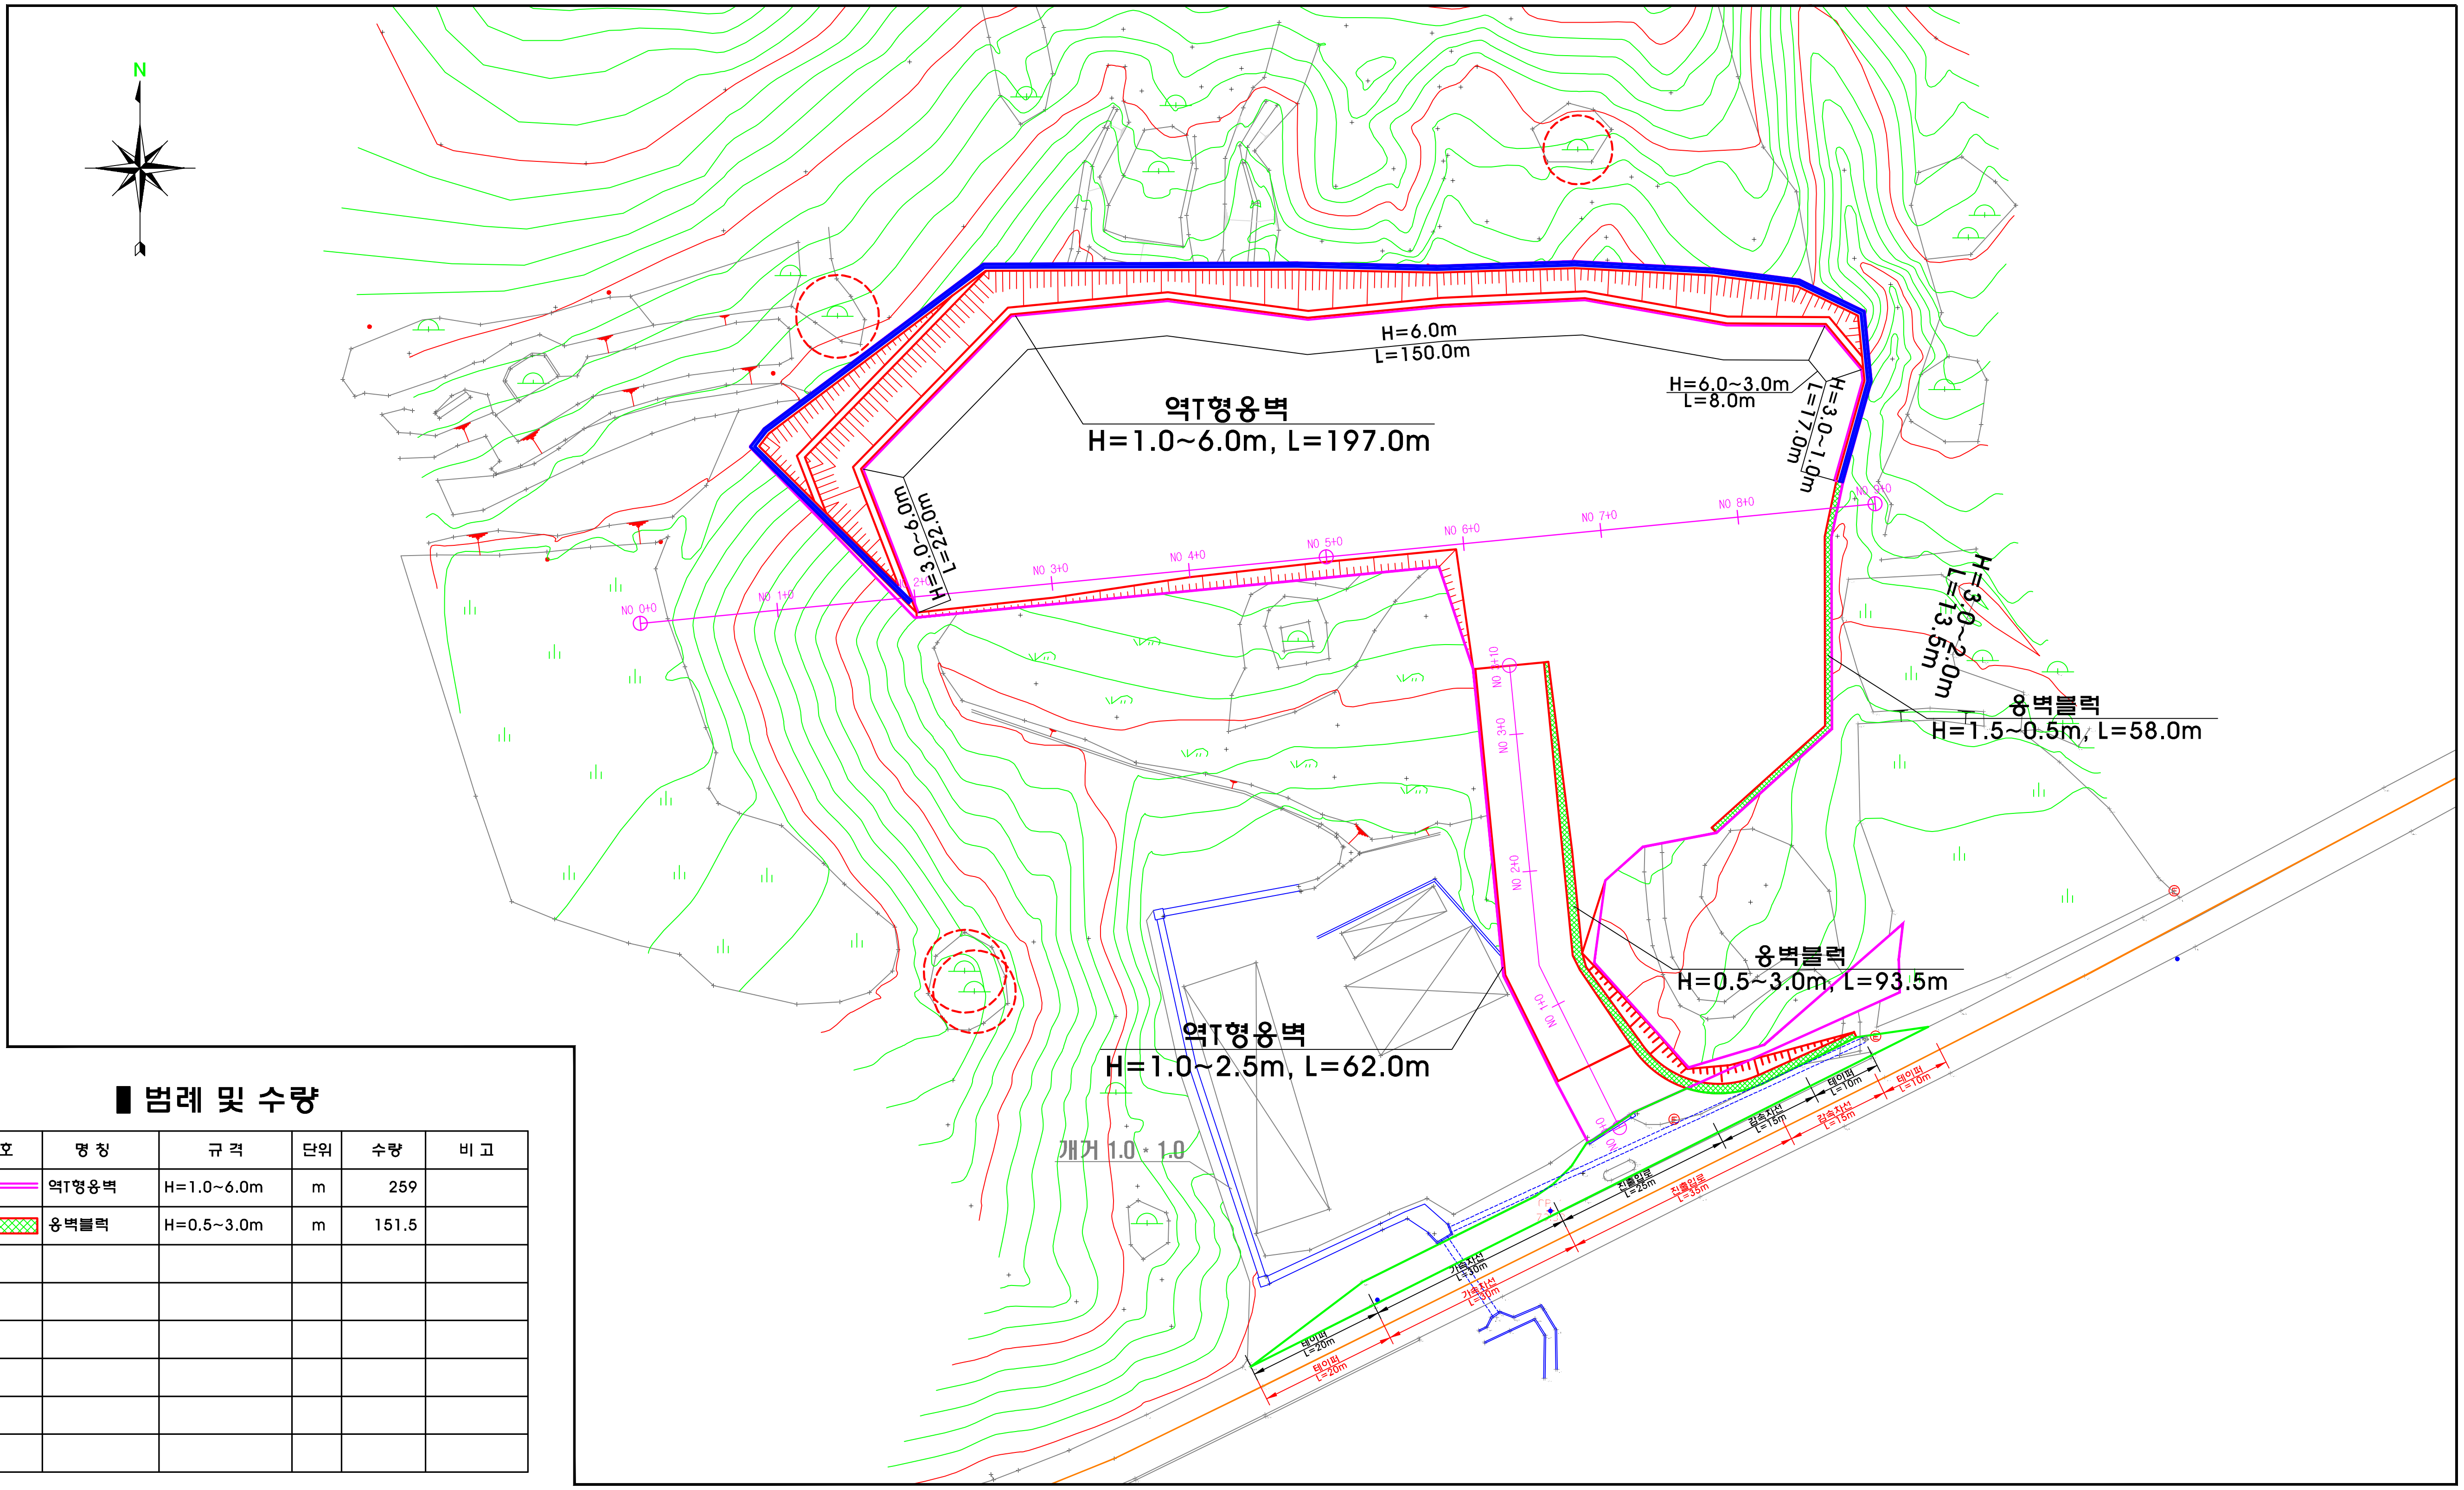

▌범례 및 수량

부 호	명 칭	규 격	단위	수량	비 고
(magenta double line)	역T형옹벽	H=1.0~6.0m	m	259	
(green hatched box)	옹벽블럭	H=0.5~3.0m	m	151.5	

공 사 명	시 행 청	용 역 회 사	축 척	설 계 일 자	과업책임자	분야별책임자	설계자	도 면 명	도 면 번 호
–	–	이산측량설계공사 E-SAN CIVIL SURVEY ENGINEERING , , LTD	1 : 1,000	2021. .	권 경 열		류 이 선	구조물계획도	

(The heading above 과업책임자, 분야별책임자 and 설계자 is 과 업 참 여 자.)